


自動販売機設置可能スペース

管理番号	A・B・C	台数	3台
施設名	伊丹市交通局		
所在地 (電話番号)	伊丹市広畠3丁目1 072- 781-3753		
施設内設置場所	ラウンジ		
財産管理者	総務課		

施設図面

※ 図の縮尺は正しいものではないため、参考図面として使用してください。

設置可能スペース ↓

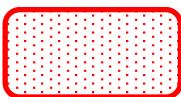

廊下



現地写真


庁舎1Fラウンジ内



自動販売機設置可能スペース

管理番号	D・E	台数	2台
施設名	伊丹市交通局		
所在地 (電話番号)	伊丹市広畠3丁目1 072- 781-3753		
施設内設置場所	庁舎外北側		
財産管理者	総務課		


設置可能スペース ↓

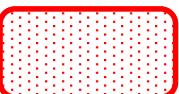

※リサイクルボックス面積含む

施設図面

※ 図の縮尺は正しいものではないため、参考図面として使用してください。

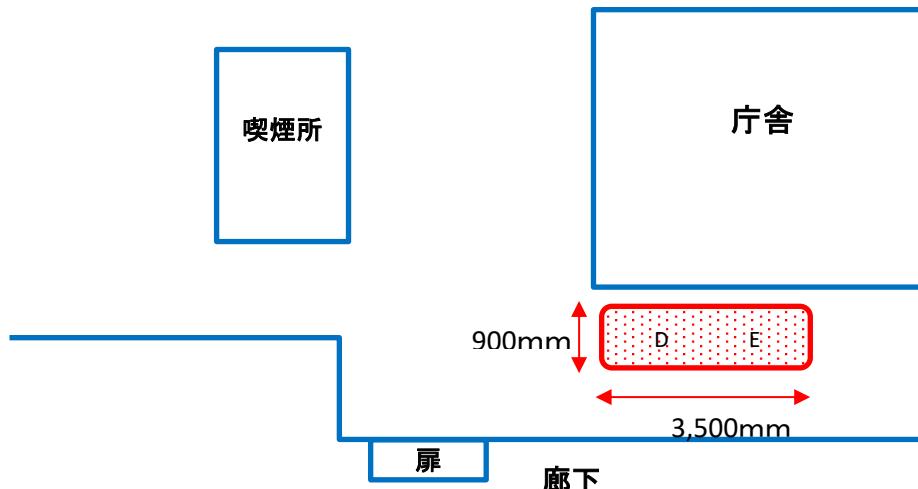

現地写真

庁舎外北側




自動販売機設置可能スペース

管理番号	台数	0台
施設名	伊丹市交通局	
所在地 (電話番号)	伊丹市広畠3丁目1 072- 781-3753	
施設内設置場所	待機公舎外北側	
財産管理者	総務課	

施設図面

※ 図の縮尺は正しいものではないため、参考図面として使用してください。

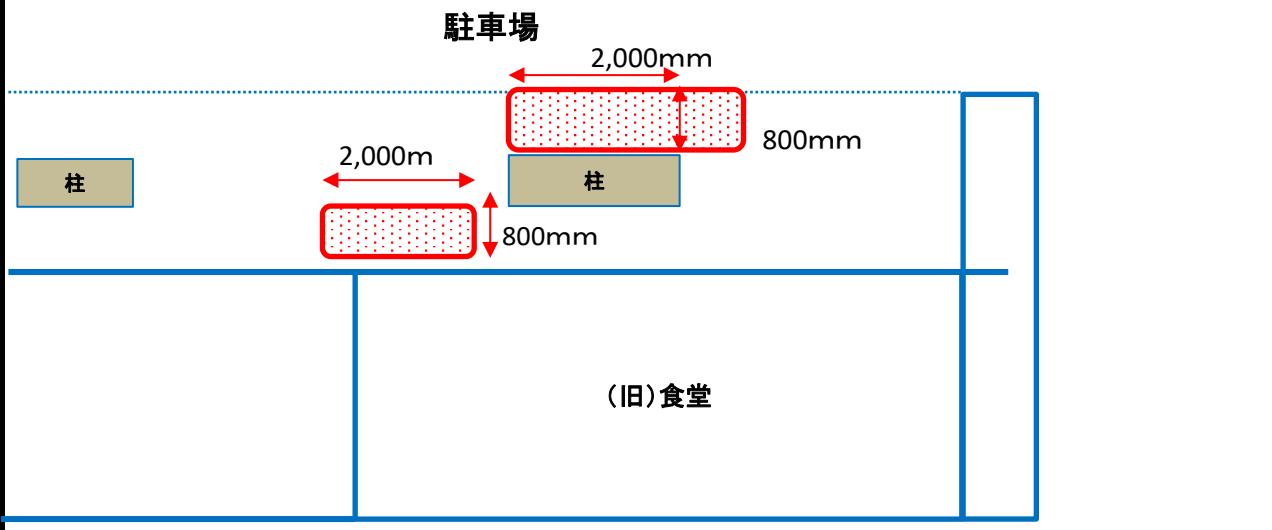

現地写真

待機公舎北

